



Situasjonssnitt A  
1 : 500

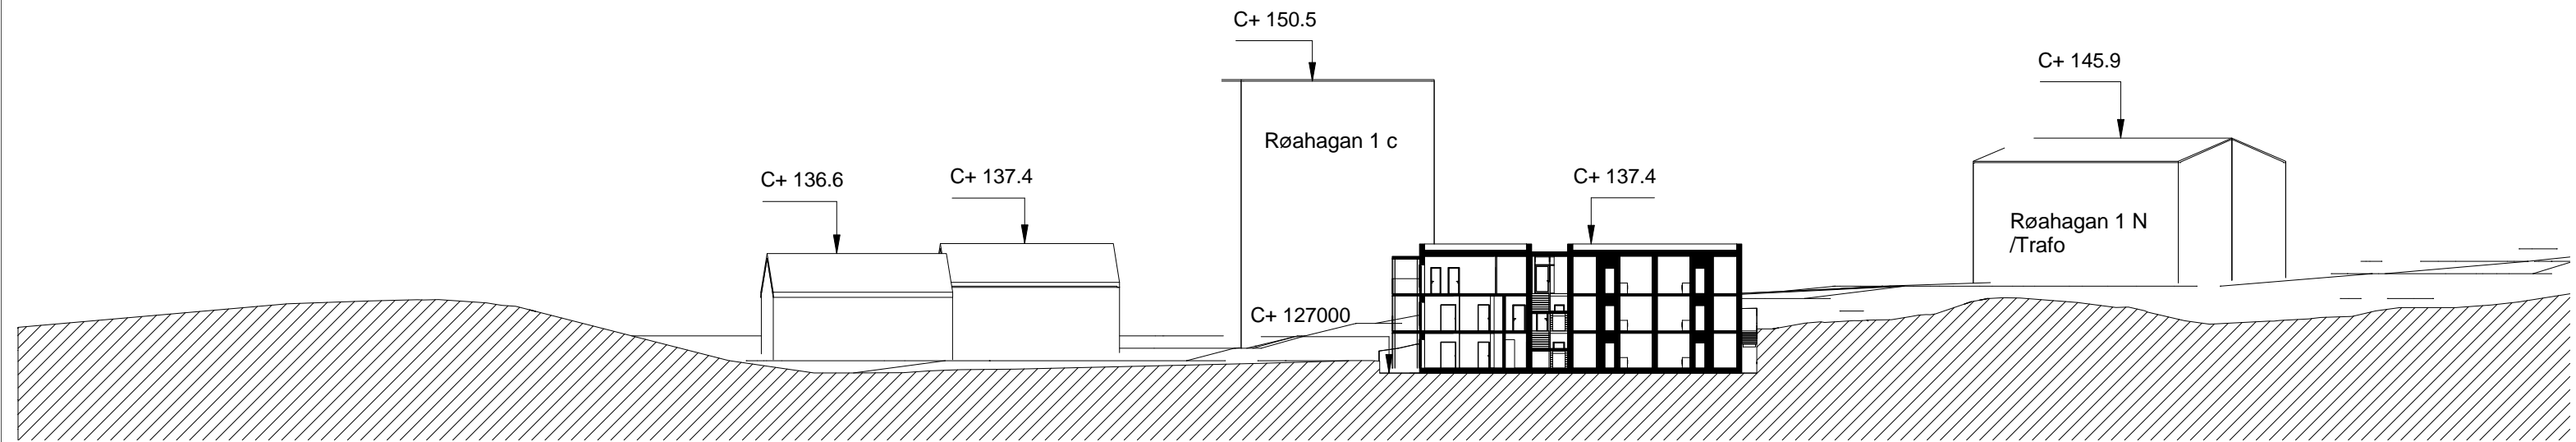

Situasjonssnitt B  
1 : 500

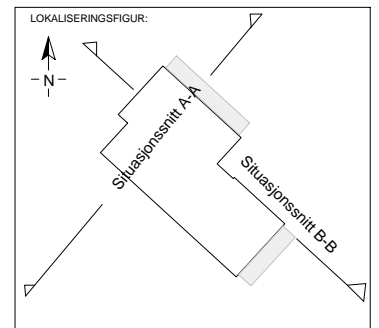

PROSJEKT: Røahagan Bofelleskap		PROSJEKT NR.: R2700033		tegn_3		BYGGHERRER: BOLIGBYGG		PROSJEKTERENDE: tegn_3	
TEGNINGSTITTEL: Situasjonssnitt		TEGNINGSSTATUS: Nabovarsel		TEGNINGSNUMMER: SN-01-Nabovarsel					
TEGN.: MB	KONTR.: TTT	SIGN.: TTT	MÅLESTOKK: A3 1:500	DATO: 24/03/15	REVISJON:	BYGG - FASE - TEGN.TYPE - ETG - FAG - LØPE NR.			